


Heizungsstrang (gesamt)

29.09.2008

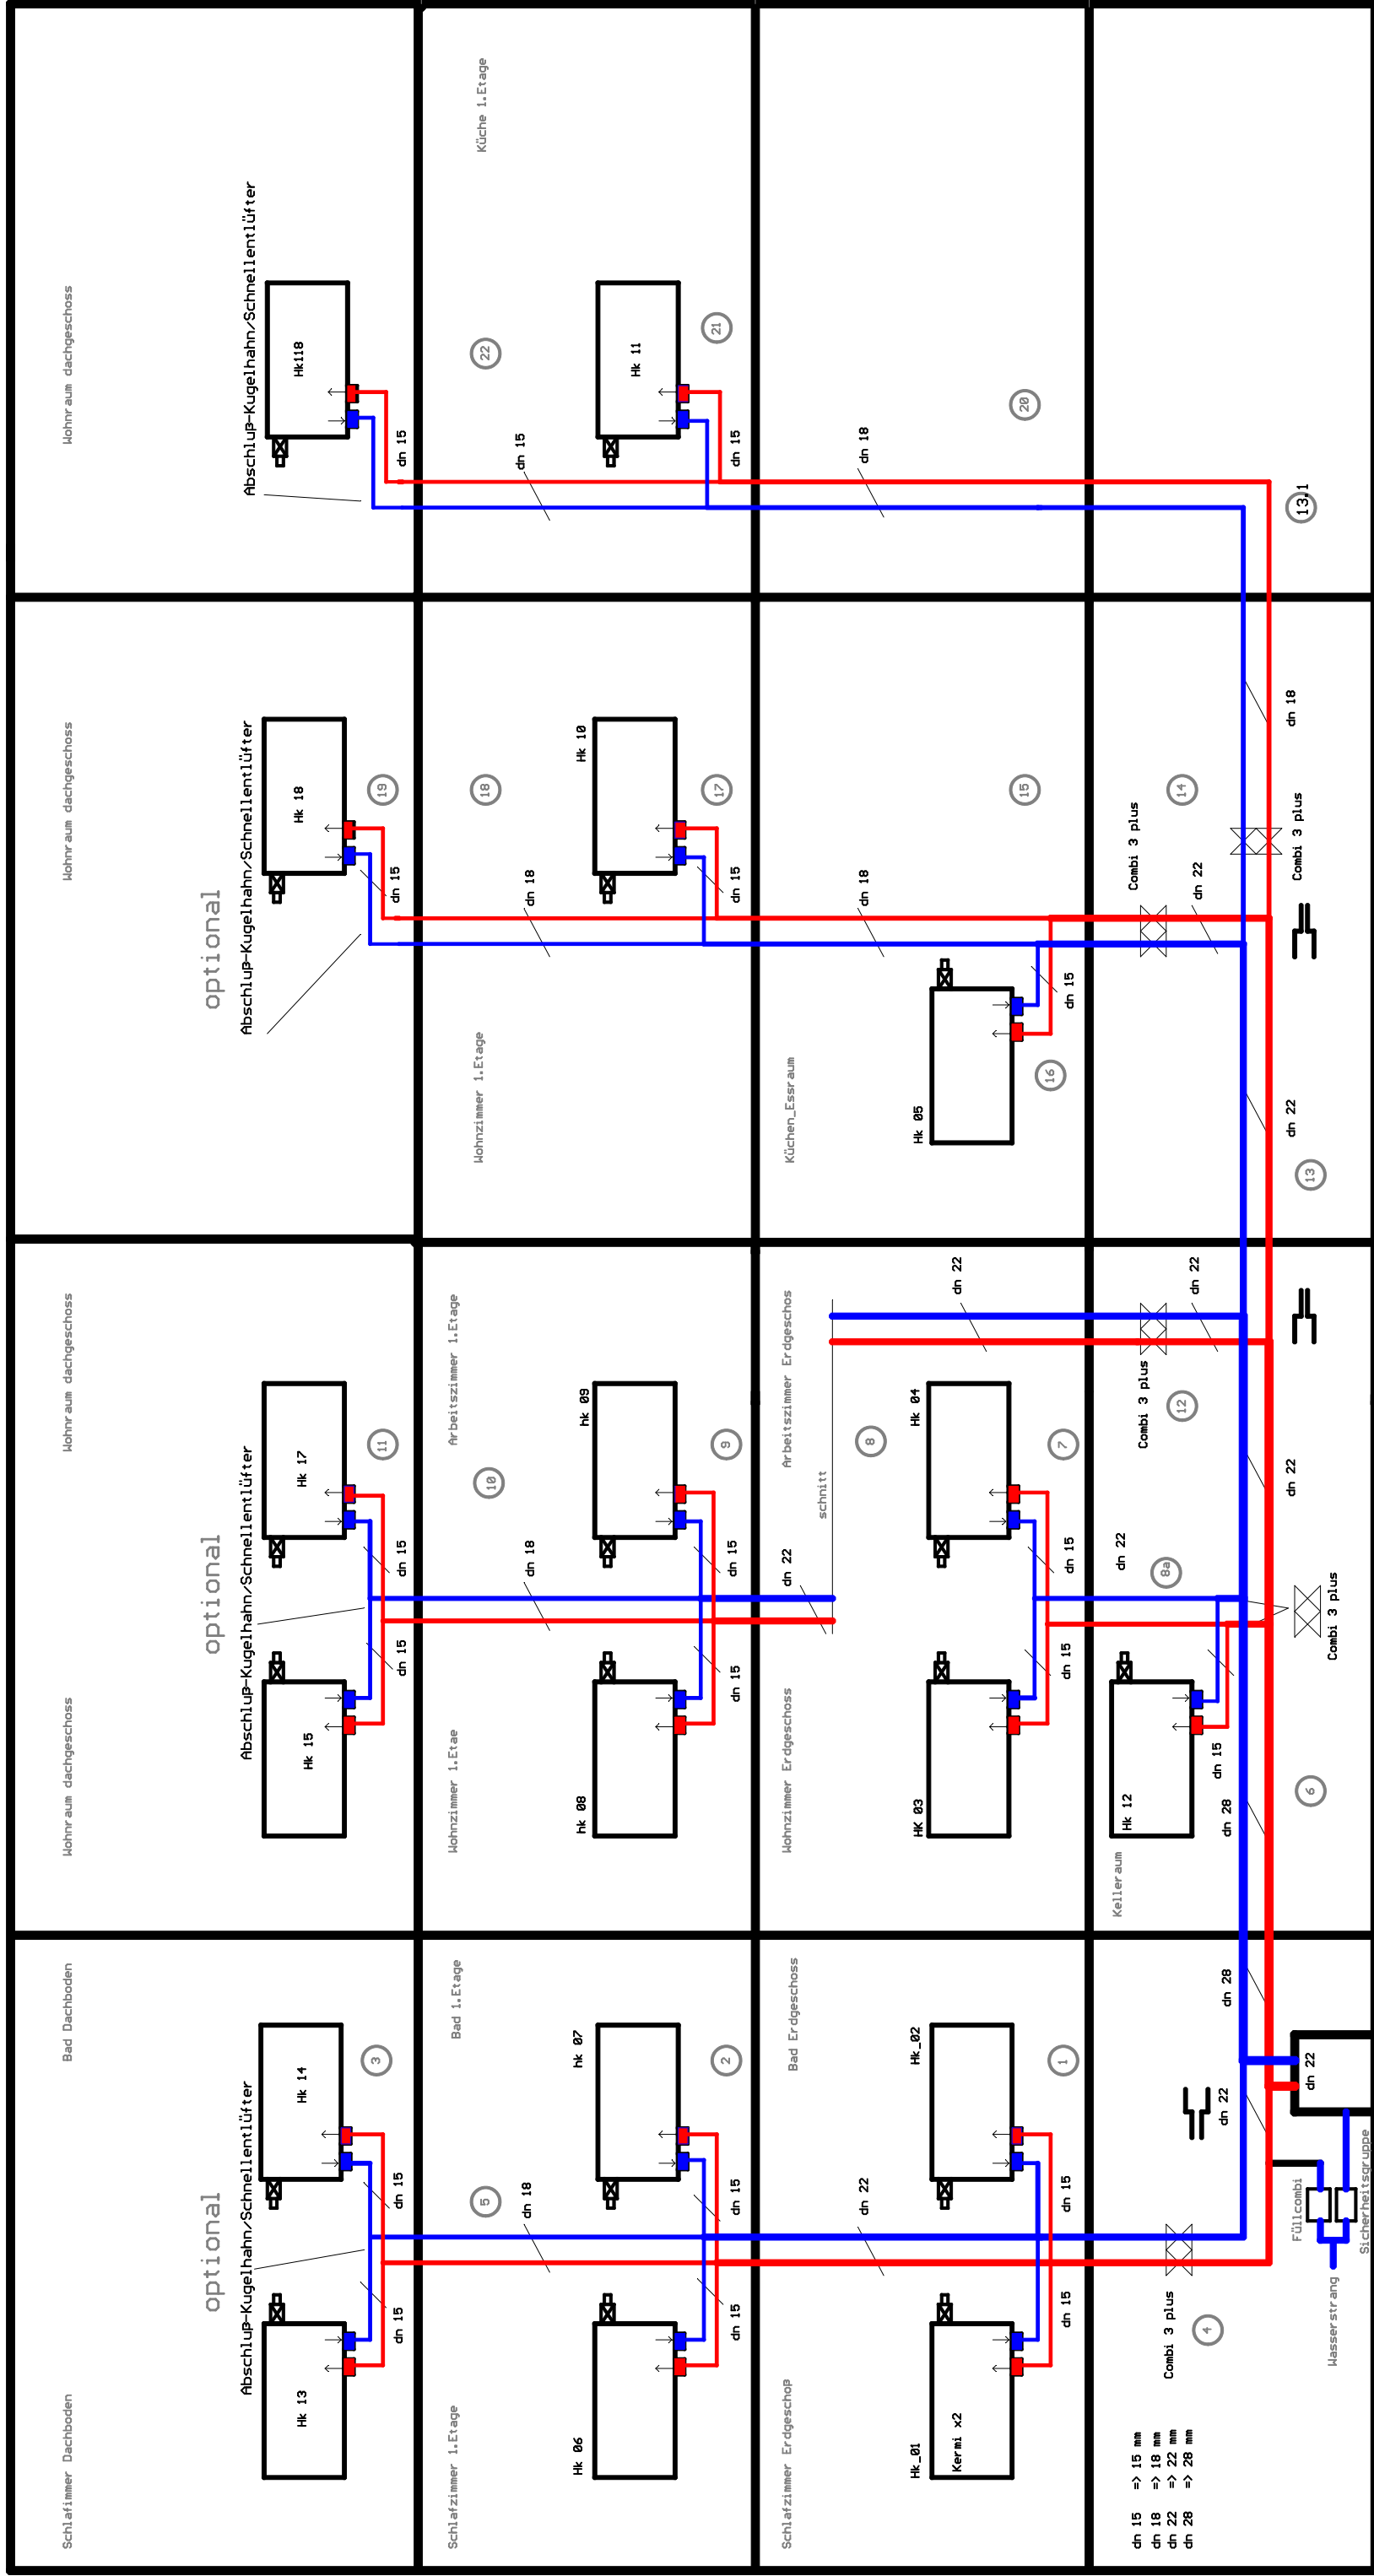

Rohrleitungen	Heizung
Querschnitt	Länge
dn 15 (<15 mm)	65 m
dn 18 (<18 mm)	40 m
dn 22 (<22 mm)	65 m
dn 28 (<28 mm)	20 m

voraussichtlicher Verlegtup
 Micu Extra 50% oder 100%

Absperrventile Heizung nicht eingezeichnet